


空気配管系統図

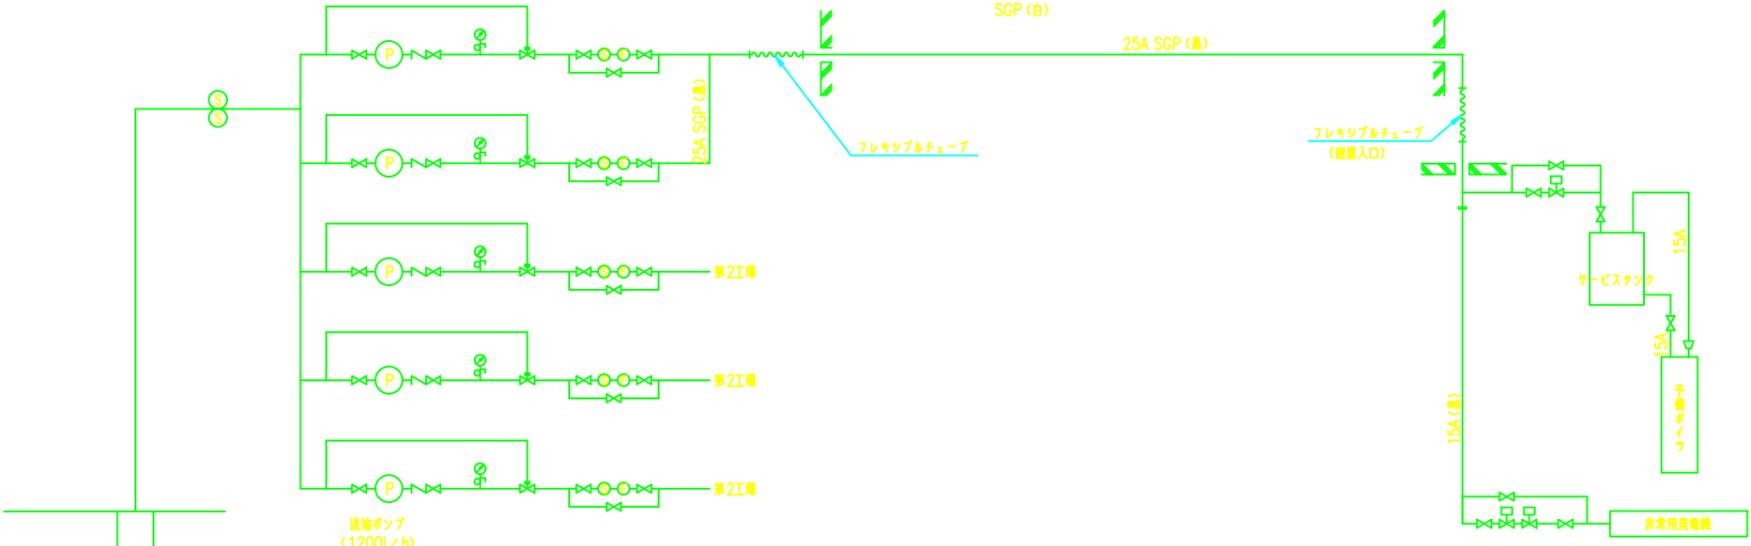

燃料油配管系統図

弁類取付時期区分

共通休炉1回目	I
1期工事(1号炉)	II
共通休炉2回目	III
2期工事(2号炉)	IV

注 1. 配管施工区分: 撤去・更新・新設・既設活用

圧力計取付要領図  
(配管ライン中)  
10Aねじ込み管形式ボス

承認	川井	客先名	
調査	渡邊	工事名	
調査		形式	WBS No. 033461
設計	若宮	名称	空気・燃料油・配管系統図(工事範囲)
作図	監	尺度	FREE 図面番号 DE-***** rev
日付	'17.02.**		