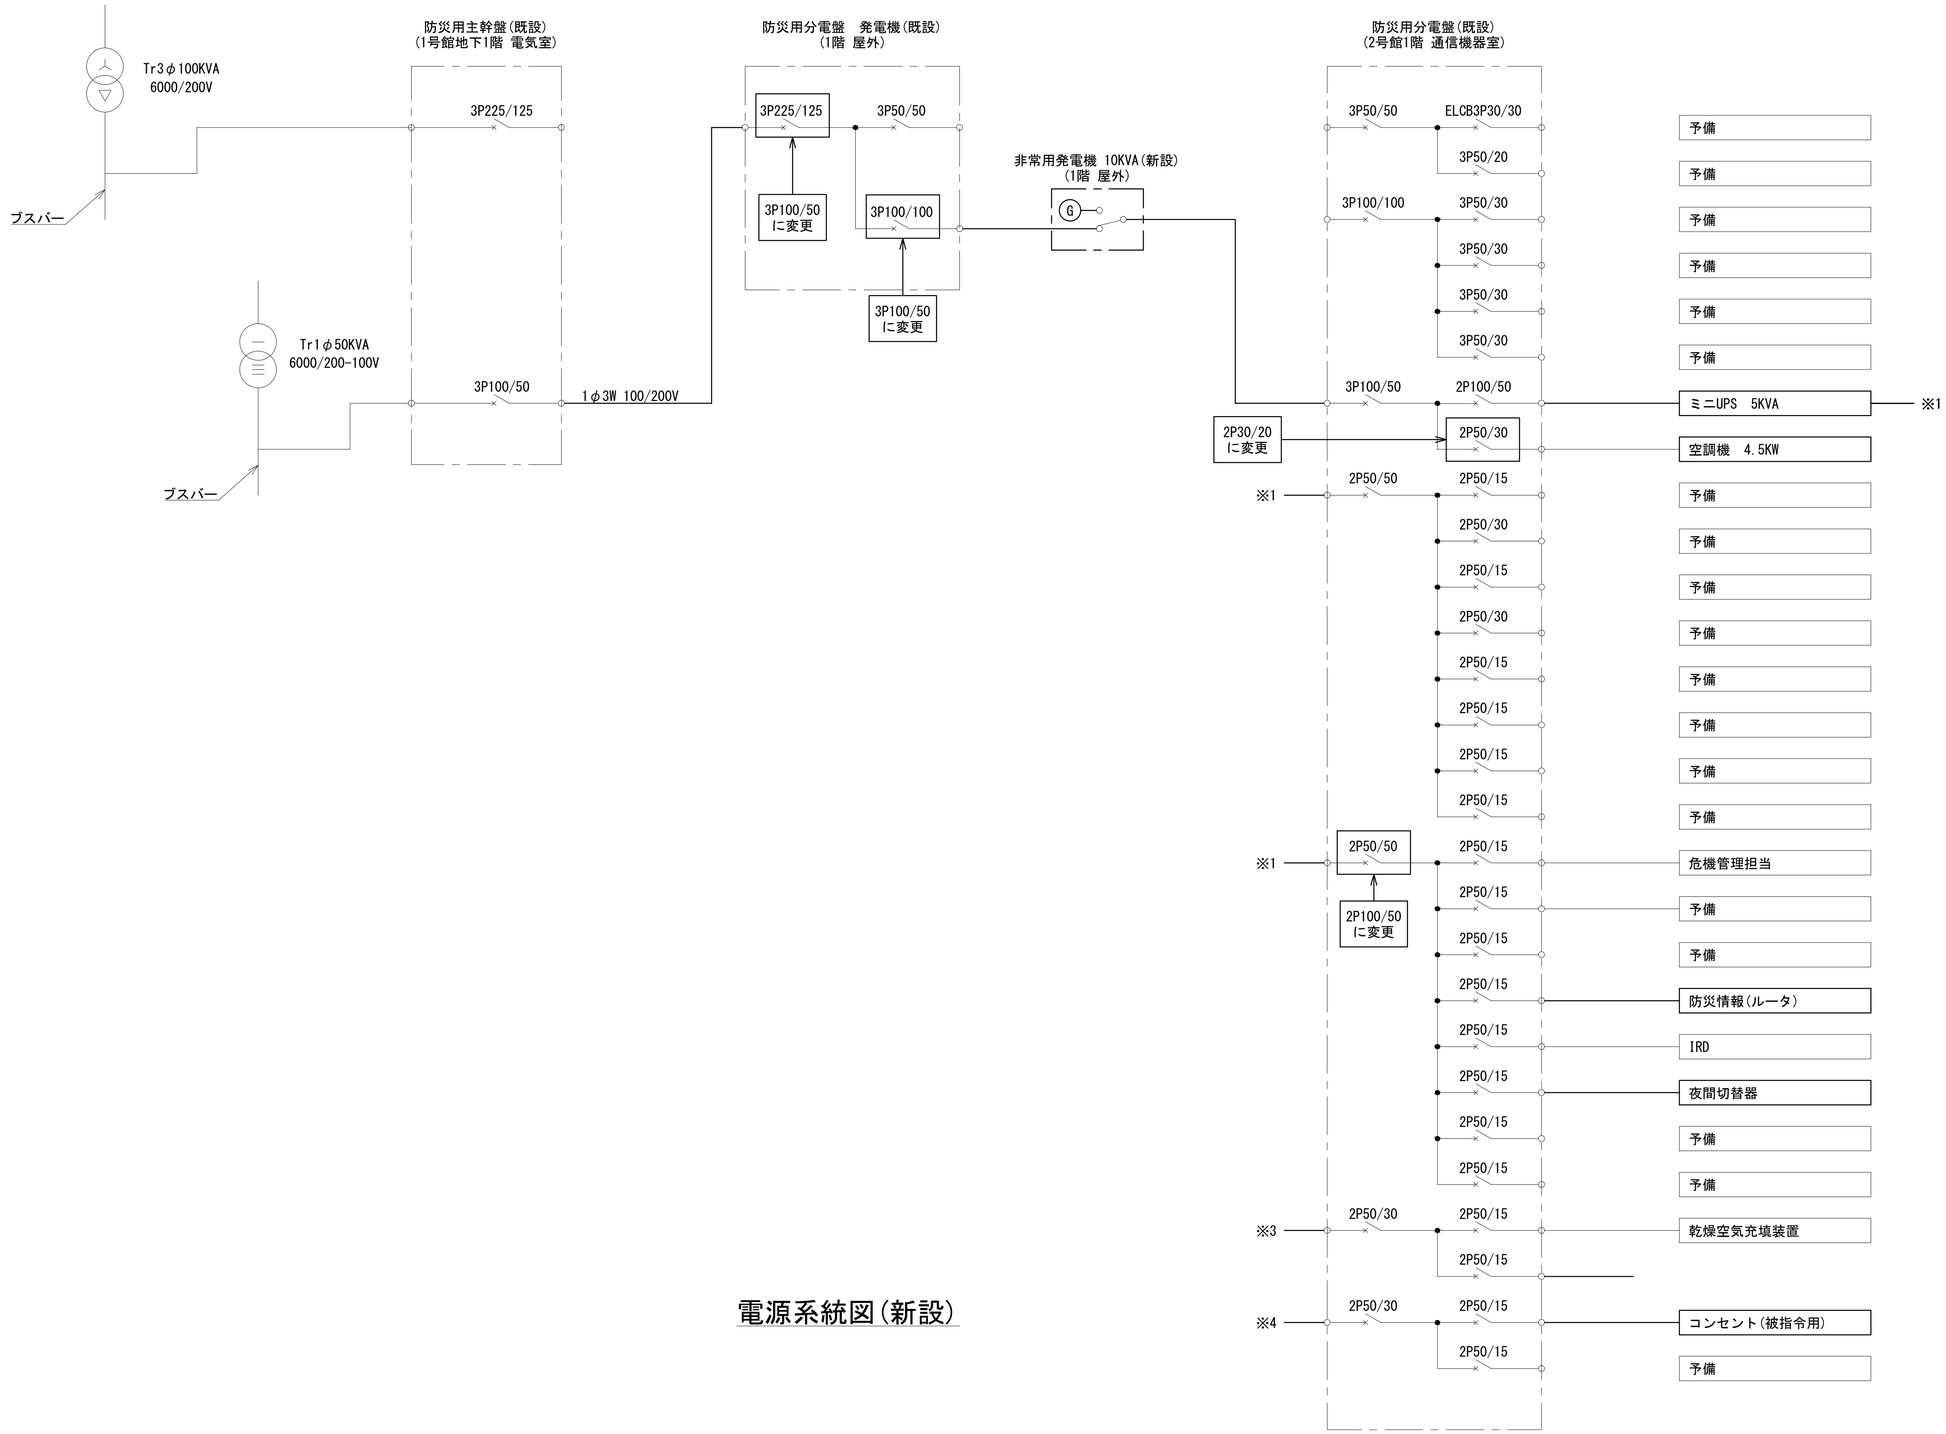
Tr3φ100KVA
6000/200V
ブスバー
Tr1φ50KVA
6000/200-100V
ブスバー
防災用主幹盤(既設)
(1号館地下1階 電気室)
3P225/125
3P100/50
1φ3W 100/200V
防災用分電盤 発電機(既設)
(1階 屋外)
3P225/125
3P50/50
3P100/50
に変更
3P100/100
3P100/50
に変更
非常用発電機 10KVA(新設)
(1階 屋外)
G
防災用分電盤(既設)
(2号館1階 通信機器室)
3P50/50
ELCB3P30/30
3P50/20
3P100/100
3P50/30
3P50/30
3P50/30
3P50/30
3P100/50
2P100/50
2P30/20
に変更
2P50/30
※1
2P50/50
2P50/15
2P50/30
2P50/15
2P50/30
2P50/15
2P50/15
2P50/15
2P50/15
2P50/50
2P100/50
に変更
2P50/15
2P50/15
2P50/15
2P50/15
2P50/15
2P50/15
2P50/15
2P50/15
