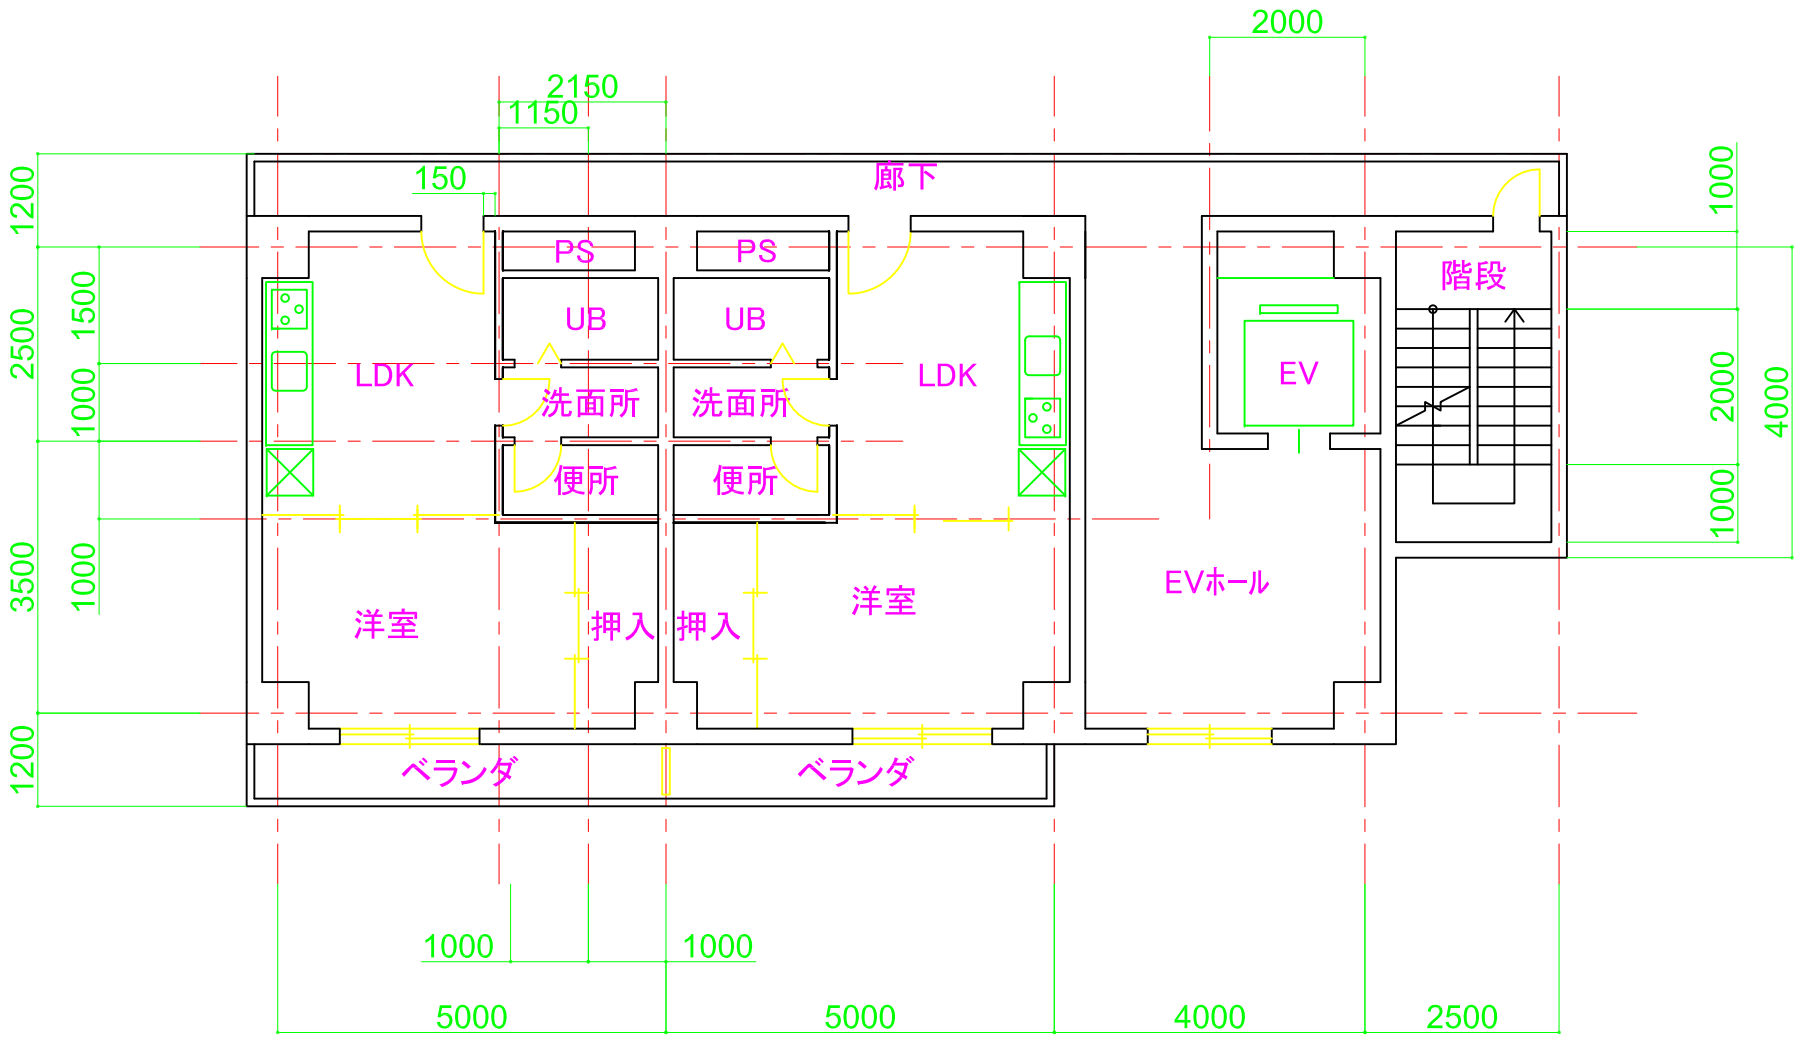


| | | | |
|---|---|---|---|
| Aマンション　2階～5階平面図 | 図番 | M-002 | 検印 |
| 縮尺:1/100　用紙サイズ:A4 | 作成日 | H23.6.9 | |
| 株式会社 A建築 | 作成者 | 生田美佳 | |